2 этаж

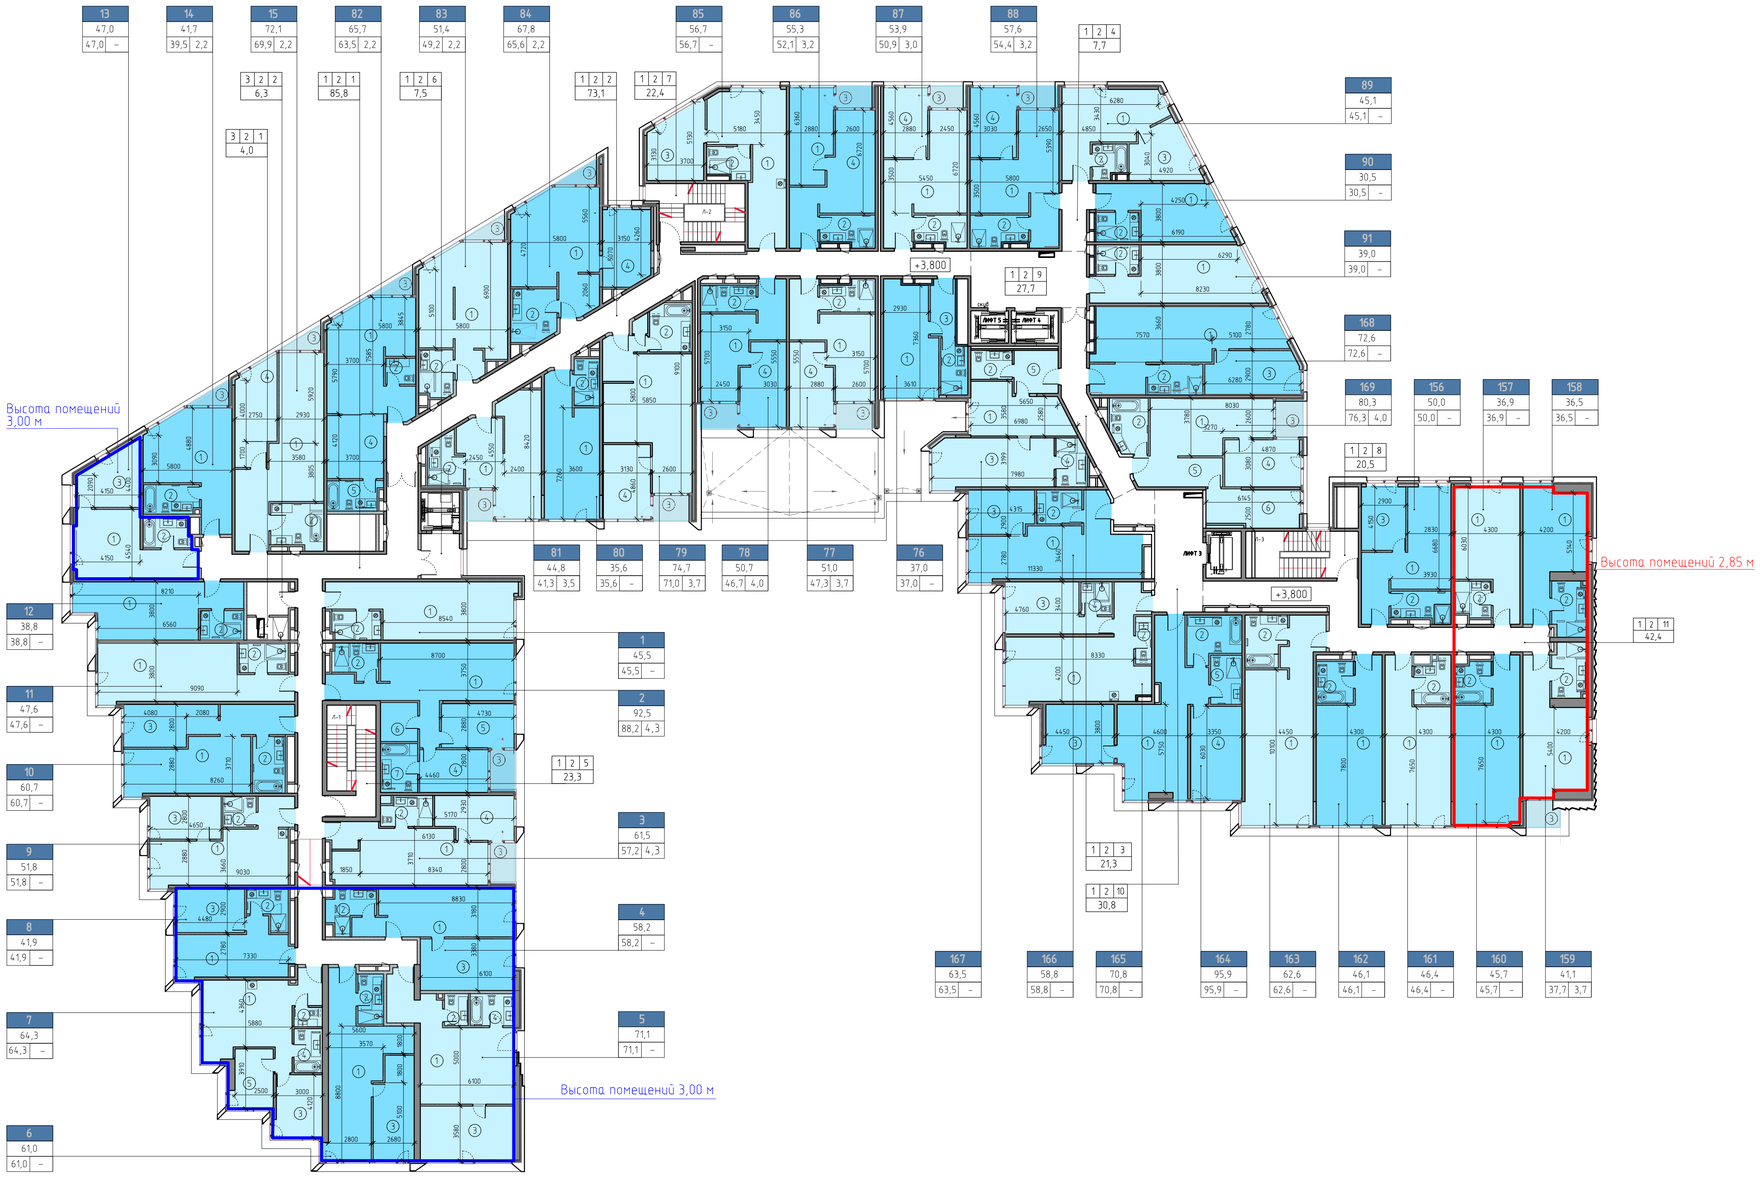

Площадь помещений, м² | № состыкованного номера | Общая площадь, м² | Площадь лоджии/балкона, м²

№ группы | этаж | № помещения | общая площадь, м²

марка помещения

ЭКСПЛИКАЦИЯ ПОМЕЩЕНИЙ

№ группы	№ этажа	№ пом.	наименование	площадь помещений м²	площадь лоджии м²	площадь балкона м²	примечание
МЕСТА ОБЩЕГО ПОЛЬЗОВАНИЯ				362,5			
1	2	1	коридор	85,8			
1	2	2	коридор	73,1			
1	2	3	коридор	21,3			
1	2	4	коридор	7,7			
1	2	5	лестница Л-1	23,3			
1	2	6	лифтовый холл (ПБЗ)	7,5			
1	2	7	лестница Л-2	22,4			
1	2	8	лестница Л-3	20,5			
1	2	9	холл	27,7			
1	2	10	холл	30,8			
1	2	11	коридор	42,4			
НОМЕРНОЙ ФОНД ГОСТИНИЦЫ				2428,4	51,6		
№ пом.			наименование	общая площадь м²	площадь помещений м²	площадь лоджии м²	площадь балкона м²	примечание
		159	номер №159	41,4	37,7	3,7		2-местный
			1 комната		29,6			
			2 санузел		8,1			
			3 лоджия			3,7		
		160	номер №160	45,7	45,7			2-местный
			1 комната		39,4			
			2 санузел		6,3			
		161	номер №161	46,4	46,4			2-местный
			1 комната		39,7			
			2 санузел		6,7			
		162	номер №162	46,1	46,1			2-местный
			1 комната		39,7			
			2 санузел		6,4			
		163	номер №163	62,6	62,6			2-местный
			1 комната		53,1			
			2 санузел		9,5			
		164	номер №164	95,9	95,9			3-местный
			1 комната		41,3			
			2 санузел		10,3			
			3 комната		17,4			
			4 комната		20,5			
			5 санузел		6,6			
		165	номер №165	70,8	70,8			2-местный
			1 комната		44,8			
			2 санузел		2,8			
			3 комната		19,2			
			4 санузел		4,0			
		166	номер №166	58,8	58,8			2-местный
			1 комната		40,1			
			2 санузел		6,6			
			3 комната		12,1			
		167	номер №167	63,5	63,5			2-местный
			1 комната		18,5			
			2 санузел		5,1			
			3 комната		25,6			
			4 санузел		6,2			
			5 прихожая		8,1			
		76	номер №76	37,0	37,0			2-местный
			1 комната		24,7			
			2 санузел		6,4			
			3 прихожая		5,9			
		77	номер №77	51	47,3	3,7		2-местный
			1 комната		25,2			
			2 санузел		7,0			
			3 лоджия			3,7		
			4 комната		15,1			
		78	номер №78	50,7	46,7	4,0		2-местный
			1 комната		24,7			
			2 санузел		6,3			
			3 лоджия			4,0		
			4 комната		15,7			
		79	номер №79	74,7	71,0	3,7		2-местный
			1 комната		45,9			
			2 санузел		9,9			
			3 лоджия			3,7		
			4 комната		15,2			
		80	номер №80	35,6	35,6			2-местный
			1 комната		30,5			
			2 санузел		5,1			
		81	номер №81	44,8	41,3	3,5		2-местный
			1 комната		34,5			
			2 санузел		6,8			
			3 лоджия			3,5		
	1		номер №1	45,5	45,5			2-местный
			1 комната		39,4			
			2 санузел		6,1			
	2		номер №2	92,5	88,2	4,3		3-местный
			1 комната		42,2			
			2 санузел		6,7			
			3 лоджия			4,3		
			4 комната		12,3			
			5 комната		13,1			
			6 санузел		8,1			
			7 гардероб		5,8			
	3		номер №3	61,5	57,2	4,3		2-местный
			1 комната		36,9			
			2 санузел		6,4			
			3 лоджия			4,3		
			4 комната		13,9			
	4		номер №4	58,2	58,2			2-местный
			1 комната		31,3			
			2 санузел		6,3			
			3 комната		20,6			
	5		номер №5	71,1	71,1			2-местный
			1 комната		40,3			
			2 санузел		3,3			
			3 комната		21,5			
			4 санузел		6,0			
	6		номер №6	61,0	61,0			2-местный
			1 комната		38,4			
			2 санузел		5,5			
			3 комната		17,1			
	7		номер №7	64,3	64,3			2-местный
			1 комната		34,5			
			2 санузел		2,5			
			3 комната		12,4			
			4 санузел		4,7			
			5 гардеробная		10,2			

№ пом.			наименование	общая площадь м²	площадь помещений м²	площадь лоджии м²	площадь балкона м²	примечание
	8		номер №8	41,9	41,9			2-местный
		1	комната		19,4			
		2	санузел		7,8			
		3	комната		14,7			
	9		номер №9	51,8	51,8			2-местный
		1	комната		34,4			
		2	санузел		4,4			
		3	комната		13,0			
	10		номер №10	60,7	60,7			2-местный
		1	комната		37,3			
		2	санузел		7,9			
		3	комната		15,5			
	11		номер №11	47,6	47,6			2-местный
		1	комната		41,4			
		2	санузел		6,2			
	12		номер №12	38,8	38,8			2-местный
		1	комната		33,4			
		2	санузел		5,4			
	13		номер №13	47,0	47,0			2-местный
		1	комната		26,7			
		2	санузел		6,0			
		3	комната		14,3			
	14		номер №14	41,7	39,5	2,2		2-местный
		1	комната		32,8			
		2	санузел		6,7			
		3	лоджия			2,2		
	15		номер №15	72,1	69,9	2,2		2-местный без МГН маломобильных групп населения
		1	комната		43,4			
		2	санузел		9,4			
		3	лоджия			2,2		
		4	комната		17,1			
	82		номер №82	65,7	63,5	2,2		2-местный без МГН маломобильных групп населения
		1	комната		38,3			
		2	санузел		3,3			
		3	лоджия			2,2		
		4	комната		15,2			
		5	санузел		6,7			
	83		номер №83	51,4	49,2	2,2		2-местный
		1	комната		42,4			
		2	санузел		6,8			
		3	лоджия			2,2		
	84		номер №84	67,8	65,6	2,2		2-местный
		1	комната		40,6			
		2	санузел		9,7			
		3	лоджия			2,2		
		4	комната		15,3			
	85		номер №85	56,7	56,7			2-местный
		1	комната		34,7			
		2	санузел		5,7			
		3	комната		16,3			
	86		номер №86	55,3	52,1	3,2		2-местный
		1	комната		17,2			
		2	санузел		7,0			
		3	лоджия			3,2		
		4	комната		27,9			
	87		номер №87	53,9	50,9	3,0		2-местный
		1	комната		31,3			
		2	санузел		6,5			
		3	лоджия			3,0		
		4	комната		13,1			
	88		номер №88	57,6	54,4	3,2		2-местный
		1	комната		33,2			
		2	санузел		7,4			
		3	лоджия			3,2		
		4	комната		13,8			
	89		номер №89	45,1	45,1			2-местный
		1	комната		26,1			
		2	санузел		4,9			
		3	комната		14,1			
	90		номер №90	30,5	30,5			2-местный
		1	комната		25,1			
		2	санузел		5,4			
	91		номер №91	39,0	39,0			2-местный
		1	комната		33,6			
		2	санузел		5,4			
	168		номер №168	72,6	72,6			2-местный
		1	комната		48,0			
		2	санузел		7,3			
		3	комната		17,3			
	169		номер №169	80,3	76,3	4,0		2-местный
		1	комната		25,6			
		2	санузел		8,7			
		3	лоджия			4,0		
		4	комната		15,2			
		5	комната		15,0			
		6	гардеробная		11,8			
	156		номер №156	50,0	50,0			2-местный
		1	комната		30,4			
		2	санузел		7,3			
		3	комната		12,3			
	157		номер №157	36,9	36,9			2-местный
		1	комната		31,7			
		2	санузел		5,2			
	158		номер №158	36,5	36,5			2-местный
		1	комната		28,5			
		2	санузел		8,0			
ПОЭТАЖНОЕ ОБСЛУЖИВАНИЕ ГОСТИНИЦЫ					10,3			
3	2	1	КУИ		4,0			
3	2	2	помещение дежурного персонала		6,3			
общая площадь помещений					2801,2			
общая площадь этажа (в пределах внутренних поверхностей наружных стен)					3064,0			
общая площадь этажа (с учетом лоджий)					3115,6			

Согласовано

Взам. инв. N | Подп. и дата | Инв. N подл.

Формат А1

3
этаж

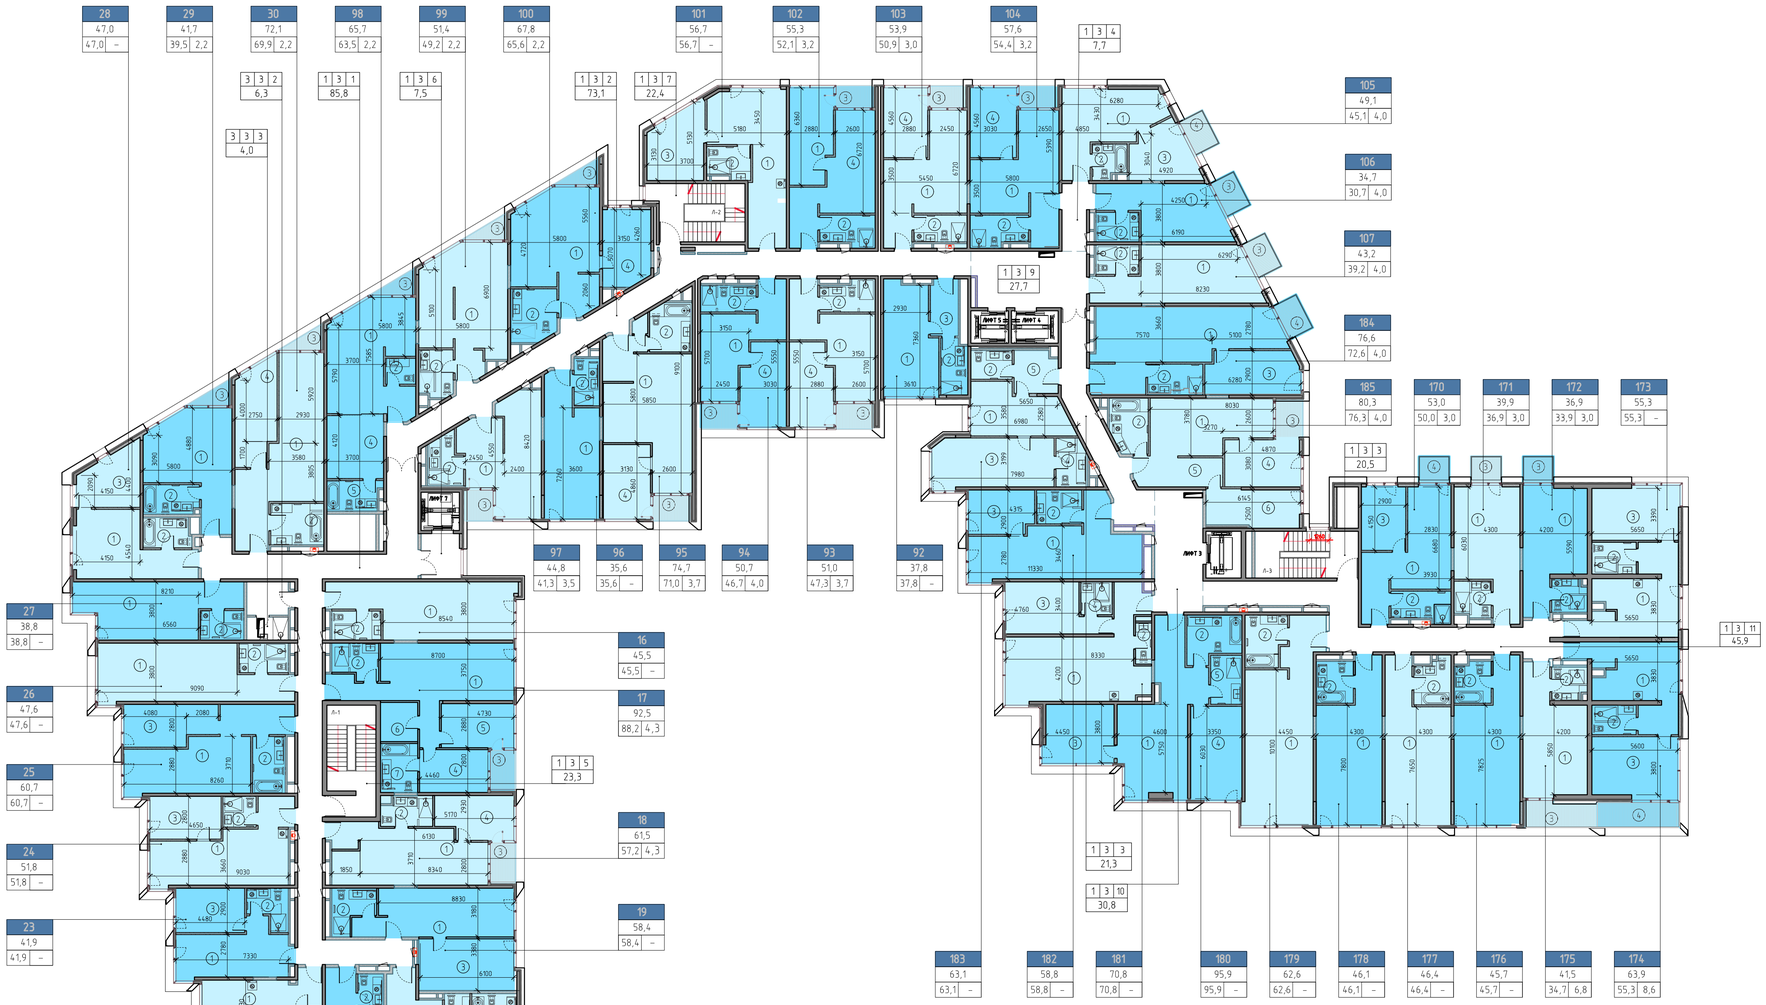

Высота помещений 3,10 м

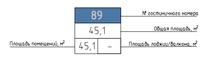



ЭКСПЛИКАЦИЯ ПОМЕЩЕНИЙ

№ группы	№ этажа	№ пом.	наименование	площадь помещений м²	площадь лоджии м²	площадь балкона м²	примечание
МЕСТА ОБЩЕГО ПОЛЬЗОВАНИЯ				366,0			
1	3	1	коридор	85,8			
1	3	2	коридор	73,1			
1	3	3	коридор	21,3			
1	3	4	коридор	7,7			
1	3	5	лестница Л-1	23,3			
1	3	6	лифтовый холл (ПБЗ)	7,5			
1	3	7	лестница Л-2	22,4			
1	3	8	лестница Л-3	20,5			
1	3	9	холл	27,7			
1	3	10	холл	30,8			
1	3	11	коридор	45,9			
НОМЕРНОЙ ФОНД ГОСТИНИЦЫ				2540,7	63,3	25,0	
		№ пом.	наименование	общая площадь м²	площадь помещений м²	площадь лоджии м²	площадь балкона м²	примечание
		175	номер №175	41,5	34,7	6,8		2-местный
			1 комната		29,9			
			2 санузел		4,8			
			3 лоджия			6,8		
		176	номер №176	45,7	45,7			2-местный
			1 комната		39,4			
			2 санузел		6,3			
		177	номер №177	46,4	46,4			2-местный
			1 комната		39,7			
			2 санузел		6,7			
		178	номер №178	46,1	46,1			2-местный
			1 комната		39,7			
			2 санузел		6,4			
		179	номер №179	62,6	62,6			2-местный
			1 комната		54,0			
			2 санузел		8,6			
		180	номер №180	95,9	95,9			3-местный
			1 комната		41,3			
			2 санузел		10,1			
			3 комната		17,4			
			4 комната		20,5			
			5 санузел		6,6			
		181	номер №181	70,8	70,8			2-местный
			1 комната		45,1			
			2 санузел		2,5			
			3 комната		19,2			
			4 санузел		4,0			
		182	номер №182	58,8	58,8			2-местный
			1 комната		40,1			
			2 санузел		6,6			
			3 комната		12,1			
		183	номер №183	63,1	63,1			2-местный
			1 комната		18,3			
			2 санузел		5,1			
			3 комната		25,6			
			4 санузел		6,3			
			5 прихожая		7,8			
		92	номер №92	37,8	37,8			2-местный
			1 комната		24,7			
			2 санузел		6,4			
			3 прихожая		6,7			
		93	номер №93	51,0	47,3	3,7		2-местный
			1 комната		25,2			
			2 санузел		7,0			
			3 лоджия			3,7		
			4 комната		15,1			
		94	номер №94	50,7	46,7	4,0		2-местный
			1 комната		24,7			
			2 санузел		6,3			
			3 лоджия			4,0		
			4 комната		15,7			
		95	номер №95	74,7	71,0	3,7		2-местный
			1 комната		45,9			
			2 санузел		9,9			
			3 лоджия			3,7		
			4 комната		15,2			
		96	номер №96	35,6	35,6			2-местный
			1 комната		30,5			
			2 санузел		5,1			
		97	номер №97	44,8	41,3	3,5		2-местный
			1 комната		34,5			
			2 санузел		6,8			
			3 лоджия			3,5		
		16	номер №16	45,5	45,5			2-местный
			1 комната		39,4			
			2 санузел		6,1			
		17	номер №17	92,5	88,2	4,3		3-местный
			1 комната		42,2			
			2 санузел		6,7			
			3 лоджия			4,3		
			4 комната		12,3			
			5 комната		13,1			
			6 санузел		8,1			
			7 гардероб		5,8			
		18	номер №18	61,5	57,2	4,3		2-местный
			1 комната		36,9			
			2 санузел		6,4			
			3 лоджия			4,3		
			4 комната		13,9			
		19	номер №19	58,4	58,4			2-местный
			1 комната		30,3			
			2 санузел		6,9			
			3 комната		21,2			
		20	номер №20	73,2	73,2			2-местный
			1 комната		40,6			
			2 санузел		3,3			
			3 комната		22,9			
			4 санузел		6,4			
		21	номер №21	64,3	64,3			2-местный
			1 комната		41,0			
			2 санузел		5,5			
			3 комната		17,8			
		22	номер №22	65,2	65,2			2-местный
			1 комната		34,8			
			2 санузел		2,1			
			3 комната		13,0			
			4 санузел		5,1			
			5 гардеробная		10,2			

№ пом.		наименование	общая площадь м²	площадь помещений м²	площадь лоджии м²	площадь балкона м²	примечание
23		номер №23	41,9	41,9			2-местный
	1	комната		22,9			
	2	санузел		6,0			
	3	комната		13,0			
24		номер №24	51,8	51,8			2-местный
	1	комната		34,4			
	2	санузел		4,4			
	3	комната		13,0			
25		номер №25	60,7	60,7			2-местный
	1	комната		37,3			
	2	санузел		7,9			
	3	комната		15,5			
26		номер №26	47,6	47,6			2-местный
	1	комната		41,4			
	2	санузел		6,2			
27		номер №27	38,8	38,8			2-местный
	1	комната		33,4			
	2	санузел		5,4			
28		номер №28	47,0	47,0			2-местный
	1	комната		26,7			
	2	санузел		6,0			
	3	комната		14,3			
29		номер №29	41,7	39,5	2,2		2-местный
	1	комната		32,8			
	2	санузел		6,7			
	3	лоджия			2,2		
30		номер №30	72,1	69,9	2,2		2-местный
	1	комната		43,4			Зона МГН тип «Б»
	2	санузел		9,4			
	3	лоджия			2,2		
	4	комната		17,1			
98		номер №98	65,7	63,5	2,2		2-местный
	1	комната		38,3			Зона МГН тип «Б»
	2	санузел		3,3			
	3	лоджия			2,2		
	4	комната		15,2			
	5	санузел		6,7			
99		номер №99	51,4	49,2	2,2		2-местный
	1	комната		42,4			
	2	санузел		6,8			
	3	лоджия			2,2		
100		номер №100	67,8	65,6	2,2		2-местный
	1	комната		40,6			
	2	санузел		9,7			
	3	лоджия			2,2		
	4	комната		15,3			
101		номер №101	56,7	56,7			2-местный
	1	комната		34,7			
	2	санузел		5,7			
	3	комната		16,3			
102		номер №102	55,3	52,1	3,2		2-местный
	1	комната		17,2			
	2	санузел		7,0			
	3	лоджия			3,2		
	4	комната		27,9			
103		номер №103	53,9	50,9	3,0		2-местный
	1	комната		31,3			
	2	санузел		6,5			
	3	лоджия			3,0		
	4	комната		13,1			
104		номер №104	57,6	54,4	3,2		2-местный
	1	комната		33,2			
	2	санузел		7,4			
	3	лоджия			3,2		
	4	комната		13,8			
105		номер №105	49,1	45,1		4,0	2-местный
	1	комната		26,1			
	2	санузел		4,9			
	3	комната		14,1			
	4	балкон				4,0	
106		номер №106	34,7	30,7		4,0	2-местный
	1	комната		25,3			
	2	санузел		5,4			
	3	балкон				4,0	
107		номер №107	43,2	39,2		4,0	2-местный
	1	комната		33,8			
	2	санузел		5,4			
	3	балкон				4,0	
184		номер №184	76,6	72,6		4,0	2-местный
	1	комната		48,0			
	2	санузел		7,3			
	3	комната		17,3			
	4	балкон				4,0	
185		номер №185	80,3	76,3	4,0		2-местный
	1	комната		25,6			
	2	санузел		8,7			
	3	лоджия			4,0		
	4	комната		15,2			
	5	комната		15,0			
	6	гардеробная		11,8			
170		номер №170	53,0	50,0		3,0	2-местный
	1	комната		30,4			
	2	санузел		7,3			
	3	комната		12,3			
	4	балкон				3,0	
171		номер №171	39,9	36,9		3,0	2-местный
	1	комната		31,7			
	2	санузел		5,2			
	3	балкон				3,0	
172		номер №172	36,9	33,9		3,0	2-местный
	1	комната		28,8			
	2	санузел		5,1			
	3	балкон				3,0	
173		номер №173	55,3	55,3			2-местный
	1	комната		28,4			
	2	санузел		5,5			
	3	комната		21,4			
174		номер №174	63,9	55,3	8,6		2-местный
	1	комната		28,4			
	2	санузел		5,5			
	3	комната		21,4			
	4	лоджия			8,6		
ПОДЪЕМНОЕ ОБСЛУЖИВАНИЕ ГОСТИНИЦЫ				10,3			
3	3	1	КУИ	4,0			
3	3	2	помещение чистки и сложения одежды	6,3			

общая площадь помещений	2917,0
общая площадь этажа (в пределах внутренних поверхностей наружных стен)	3186,0
общая площадь этажа (с учетом лоджий)	3249,3

* В соответствии с п.7.4*, прил. Г СП198.13330.2012* площадь балконов не входит в общую площадь здания

Согласовано

Взам. инв. N

Подп. и дата

Инв. N подл.

Формат А1

4
этаж

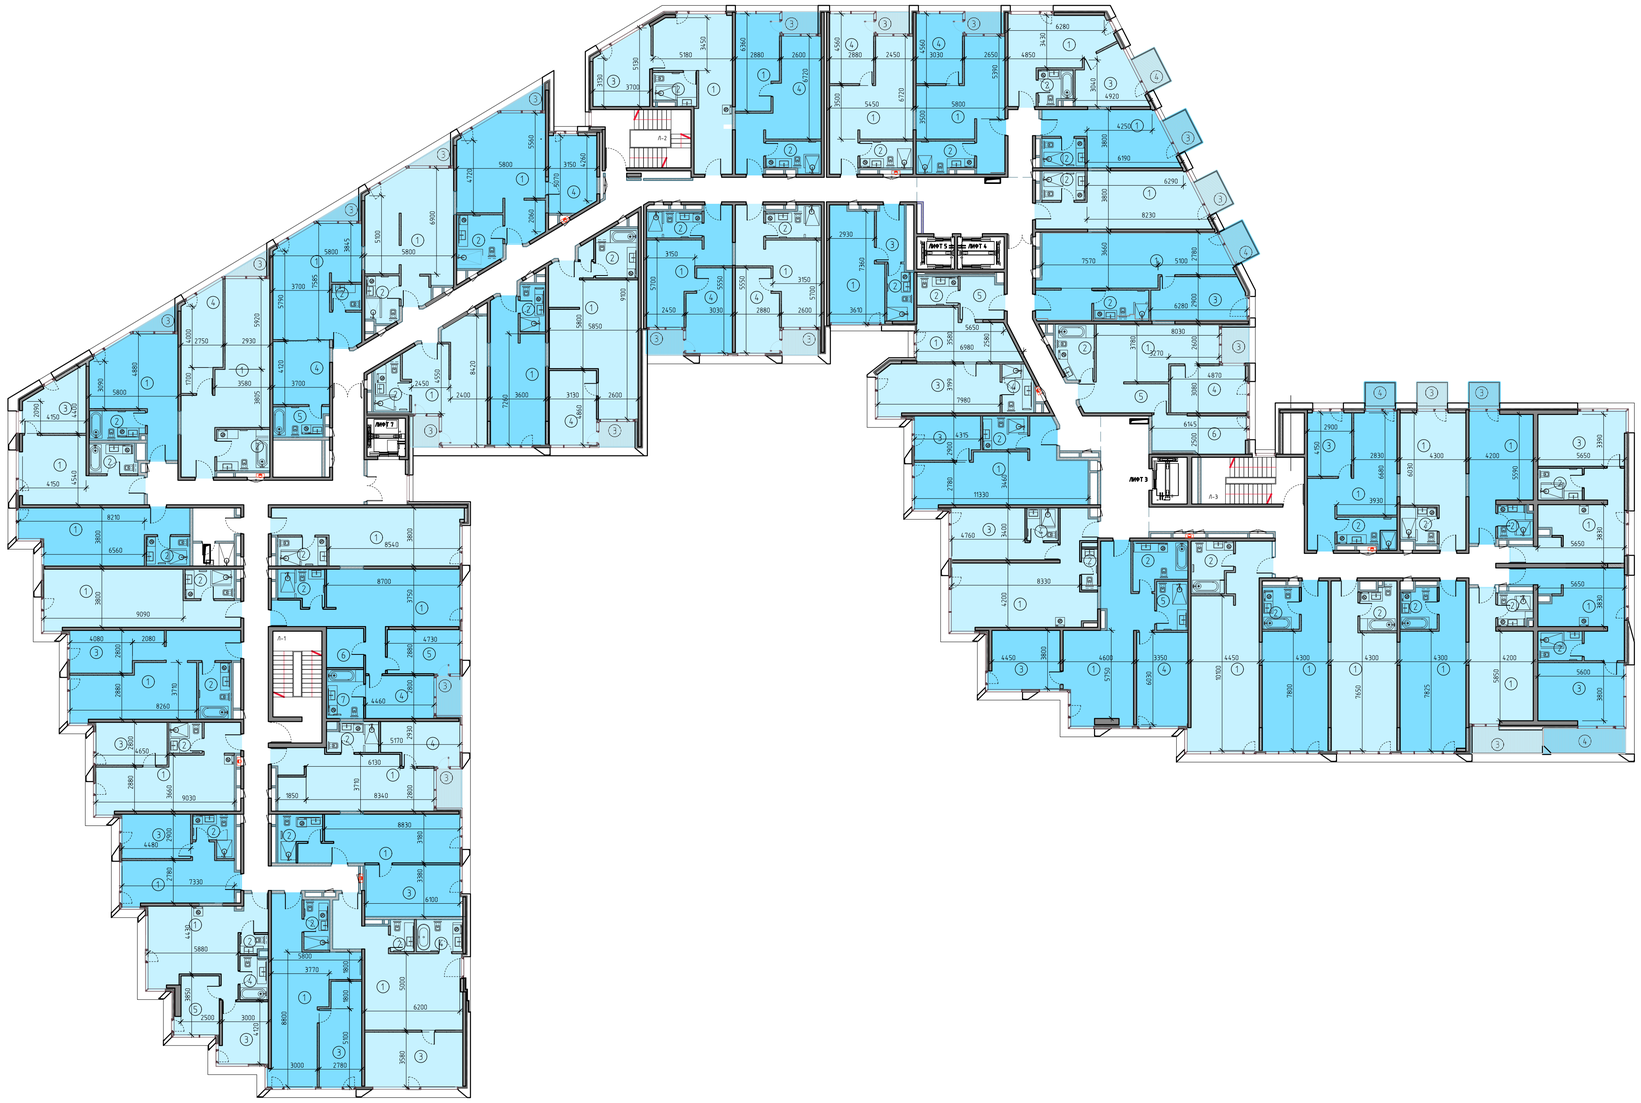

Высота помещений 3,10 м

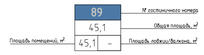



ЭКСПЛИКАЦИЯ ПОМЕЩЕНИЙ

№ группы	№ этажа	№ пом.	наименование	площадь помещений м²	площадь лоджии м²	площадь балкона м²	примечание
МЕСТА ОБЩЕГО ПОЛЬЗОВАНИЯ				366,0			
1	4	1	коридор	85,8			
1	4	2	коридор	73,1			
1	4	3	коридор	21,3			
1	4	4	коридор	7,7			
1	4	5	лестница Л-1	23,3			
1	4	6	лифтовый холл (ПБЗ)	7,5			
1	4	7	лестница Л-2	22,4			
1	4	8	лестница Л-3	20,5			
1	4	9	холл	27,7			
1	4	10	холл	30,8			
1	4	11	коридор	45,9			
НОМЕРНОЙ ФОНД ГОСТИНИЦЫ				254,0	63,3	25,0	
	№ пом.		наименование	общая площадь м²	площадь помещений м²	площадь лоджии м²	площадь балкона м²	примечание
	191		номер №191	41,5	34,7	6,8		2-местный
		1	комната		29,9			
		2	санузел		4,8			
		3	лоджия			6,8		
	192		номер №192	45,7	45,7			2-местный
		1	комната		39,4			
		2	санузел		6,3			
	193		номер №193	46,4	46,4			2-местный
		1	комната		39,7			
		2	санузел		6,7			
	194		номер №194	46,1	46,1			2-местный
		1	комната		39,7			
		2	санузел		6,4			
	195		номер №195	62,6	62,6			2-местный
		1	комната		54,0			
		2	санузел		8,6			
	196		номер №196	95,9	95,9			3-местный
		1	комната		41,3			
		2	санузел		10,1			
		3	комната		17,4			
		4	комната		20,5			
		5	санузел		6,6			
	197		номер №197	70,8	70,8			2-местный
		1	комната		45,1			
		2	санузел		2,5			
		3	комната		19,2			
		4	санузел		4,0			
	198		номер №198	58,8	58,8			2-местный
		1	комната		40,1			
		2	санузел		6,6			
		3	комната		12,1			
	199		номер №199	63,1	63,1			2-местный
		1	комната		18,3			
		2	санузел		5,1			
		3	комната		25,6			
		4	санузел		6,3			
		5	прихожая		7,8			
	108		номер №108	37,8	37,8			2-местный
		1	комната		24,7			
		2	санузел		6,4			
		3	прихожая		6,7			
	109		номер №109	51,0	47,3	3,7		2-местный
		1	комната		25,2			
		2	санузел		7,0			
		3	лоджия			3,7		
		4	комната		15,1			
	110		номер №110	50,7	46,7	4,0		2-местный
		1	комната		24,7			
		2	санузел		6,3			
		3	лоджия			4,0		
		4	комната		15,7			
	111		номер №111	74,7	71,0	3,7		2-местный
		1	комната		45,9			
		2	санузел		9,9			
		3	лоджия			3,7		
		4	комната		15,2			
	112		номер №112	35,6	35,6			2-местный
		1	комната		30,5			
		2	санузел		5,1			
	113		номер №113	44,8	41,3	3,5		2-местный
		1	комната		34,5			
		2	санузел		6,8			
		3	лоджия			3,5		
	31		номер №31	45,5	45,5			2-местный
		1	комната		39,4			
		2	санузел		6,1			
	32		номер №32	92,5	88,2	4,3		3-местный
		1	комната		42,2			
		2	санузел		6,7			
		3	лоджия			4,3		
		4	комната		12,3			
		5	комната		13,1			
		6	санузел		8,1			
		7	гардероб		5,8			
	33		номер №33	61,5	57,2	4,3		2-местный
		1	комната		36,9			
		2	санузел		6,4			
		3	лоджия			4,3		
		4	комната		13,9			
	34		номер №34	58,4	58,4			2-местный
		1	комната		30,3			
		2	санузел		6,9			
		3	комната		21,2			
	35		номер №35	73,2	73,2			2-местный
		1	комната		40,6			
		2	санузел		3,3			
		3	комната		22,9			
		4	санузел		6,4			
	36		номер №36	64,3	64,3			2-местный
		1	комната		41,0			
		2	санузел		5,5			
		3	комната		17,8			
	37		номер №37	65,2	65,2			2-местный
		1	комната		34,8			
		2	санузел		2,1			
		3	комната		13,0			
		4	санузел		5,1			
		5	гардеробная		10,2			

№ пом.		наименование	общая площадь м²	площадь помещений м²	площадь лоджии м²	площадь балкона м²	примечание
38		номер №38	41,9	41,9			2-местный
	1	комната		22,9			
	2	санузел		6,0			
	3	комната		13,0			
39		номер №39	51,8	51,8			2-местный
	1	комната		34,4			
	2	санузел		4,4			
	3	комната		13,0			
40		номер №40	60,7	60,7			2-местный
	1	комната		37,3			
	2	санузел		7,9			
	3	комната		15,5			
41		номер №41	47,6	47,6			2-местный
	1	комната		41,4			
	2	санузел		6,2			
42		номер №42	38,8	38,8			2-местный
	1	комната		33,4			
	2	санузел		5,4			
43		номер №43	47,0	47,0			2-местный
	1	комната		26,7			
	2	санузел		6,0			
	3	комната		14,3			
44		номер №44	41,7	39,5	2,2		2-местный
	1	комната		32,8			
	2	санузел		6,7			
	3	лоджия			2,2		
45		номер №45	72,1	69,9	2,2		2-местный
	1	комната		43,4			для МГН эт. 4-5
	2	санузел		9,4			
	3	лоджия			2,2		
	4	комната		17,1			
114		номер №114	65,7	63,5	2,2		2-местный
	1	комната		38,3			для МГН эт. 4-5
	2	санузел		3,3			
	3	лоджия			2,2		
	4	комната		15,2			
	5	санузел		6,7			
115		номер №115	51,4	49,2	2,2		2-местный
	1	комната		42,4			
	2	санузел		6,8			
	3	лоджия			2,2		
116		номер №116	67,8	65,6	2,2		2-местный
	1	комната		40,6			
	2	санузел		9,7			
	3	лоджия			2,2		
	4	комната		15,3			
117		номер №117	56,7	56,7			2-местный
	1	комната		34,7			
	2	санузел		5,7			
	3	комната		16,3			
118		номер №118	55,3	52,1	3,2		2-местный
	1	комната		17,2			
	2	санузел		7,0			
	3	лоджия			3,2		
	4	комната		27,9			
119		номер №119	53,9	50,9	3,0		2-местный
	1	комната		31,3			
	2	санузел		6,5			
	3	лоджия			3,0		
	4	комната		13,1			
120		номер №120	57,6	54,4	3,2		2-местный
	1	комната		33,2			
	2	санузел		7,4			
	3	лоджия			3,2		
	4	комната		13,8			
121		номер №121	49,1	45,1		4,0	2-местный
	1	комната		26,1			
	2	санузел		4,9			
	3	комната		14,1			
	4	балкон				4,0	
122		номер №122	34,7	30,7		4,0	2-местный
	1	комната		25,3			
	2	санузел		5,4			
	3	балкон				4,0	
123		номер №123	43,2	39,2		4,0	2-местный
	1	комната		33,8			
	2	санузел		5,4			
	3	балкон				4,0	
200		номер №200	76,6	72,6		4,0	2-местный
	1	комната		48,0			
	2	санузел		7,3			
	3	комната		17,3			
	4	балкон				4,0	
201		номер №201	80,3	76,3	4,0		2-местный
	1	комната		25,6			
	2	санузел		8,7			
	3	лоджия			4,0		
	4	комната		15,2			
	5	комната		15,0			
	6	гардеробная		11,8			
186		номер №186	53,0	50,0		3,0	2-местный
	1	комната		30,4			
	2	санузел		7,3			
	3	комната		12,3			
	4	балкон				3,0	
187		номер №187	39,9	36,9		3,0	2-местный
	1	комната		31,7			
	2	санузел		5,2			
	3	балкон				3,0	
188		номер №188	36,9	33,9		3,0	2-местный
	1	комната		28,8			
	2	санузел		5,1			
	3	балкон				3,0	
189		номер №189	55,3	55,3			2-местный
	1	комната		28,4			
	2	санузел		5,5			
	3	комната		21,4			
190		номер №190	63,9	55,3	8,6		2-местный
	1	комната		28,4			
	2	санузел		5,5			
	3	комната		21,4			
	4	лоджия			8,6		
ПОЭТАЖНОЕ ОБСЛУЖИВАНИЕ ГОСТИНИЦЫ				10,3			
3	4	1	КЭШ	4,0			
3	4	2	помещение дежурного персонала	6,3			
общая площадь помещений				2917,0			
общая площадь этажа (в пределах внутренних поверхностей наружних стен)				3186,0			
общая площадь этажа (с учетом лоджий)				3249,3			

* В соответствии с п.7.4., прил. Г СП 118.13330.2012* площадь балконов не входит в общую площадь здания

Согласовано

Взам. инв. N

Подп. и дата

Инв. N подл.

Формат А1

5
этаж



Высота помещений 3,10 м

89 — № составного номера; 45,1 — общая площадь, м²; 45,1 | – — площадь помещений, м² | площадь лоджии/балкона, м²

№ группы | этаж | № помещения; общая площадь, м²

марка помещения

ЭКСПЛИКАЦИЯ ПОМЕЩЕНИЙ

№ группы	№ этажа	№ пом.	наименование	площадь помещений м²	площадь лоджии м²	площадь балкона м²	примечание
МЕСТА ОБЩЕГО ПОЛЬЗОВАНИЯ				366,0			
1	5	1	коридор	85,8			
1	5	2	коридор	73,1			
1	5	3	коридор	21,3			
1	5	4	коридор	7,7			
1	5	5	лестница Л-1	23,3			
1	5	6	лифтовый холл (ПБЗ)	7,5			
1	5	7	лестница Л-2	22,4			
1	5	8	лестница Л-3	20,5			
1	5	9	холл	27,7			
1	5	10	холл	30,8			
1	5	11	коридор	45,9			
НОМЕРНОЙ ФОНД ГОСТИНИЦЫ				2540,7	63,3	25,0	
	№ пом.		наименование	общая площадь м²	площадь помещений м²	площадь лоджии м²	площадь балкона м²	примечание
	207		номер №207	41,5	34,7	6,8		2-местный
		1	комната		29,9			
		2	санузел		4,8			
		3	лоджия			6,8		
	208		номер №208	45,7	45,7			2-местный
		1	комната		39,4			
		2	санузел		6,3			
	209		номер №209	46,4	46,4			2-местный
		1	комната		39,7			
		2	санузел		6,7			
	210		номер №210	46,1	46,1			2-местный
		1	комната		39,7			
		2	санузел		6,4			
	211		номер №211	62,6	62,6			2-местный
		1	комната		54,0			
		2	санузел		8,6			
	212		номер №212	95,9	95,9			3-местный
		1	комната		41,3			
		2	санузел		10,1			
		3	комната		17,4			
		4	комната		20,5			
		5	санузел		6,6			
	213		номер №213	70,8	70,8			2-местный
		1	комната		45,1			
		2	санузел		2,5			
		3	комната		19,2			
		4	санузел		4,0			
	214		номер №214	58,8	58,8			2-местный
		1	комната		40,1			
		2	санузел		6,6			
		3	комната		12,1			
	215		номер №215	63,1	63,1			2-местный
		1	комната		18,3			
		2	санузел		5,1			
		3	комната		25,6			
		4	санузел		6,3			
		5	прихожая		7,8			
	124		номер №124	37,8	37,8			2-местный
		1	комната		24,7			
		2	санузел		6,4			
		3	прихожая		6,7			
	125		номер №125	51,0	47,3	3,7		2-местный
		1	комната		25,2			
		2	санузел		7,0			
		3	лоджия			3,7		
		4	комната		15,1			
	126		номер №126	50,7	46,7	4,0		2-местный
		1	комната		24,7			
		2	санузел		6,3			
		3	лоджия			4,0		
		4	комната		15,7			
	127		номер №127	74,7	71,0	3,7		2-местный
		1	комната		45,9			
		2	санузел		9,9			
		3	лоджия			3,7		
		4	комната		15,2			
	128		номер №128	35,6	35,6			2-местный
		1	комната		30,5			
		2	санузел		5,1			
	129		номер №129	44,8	41,3	3,5		2-местный
		1	комната		34,5			
		2	санузел		6,8			
		3	лоджия			3,5		
	46		номер №46	45,5	45,5			2-местный
		1	комната		39,4			
		2	санузел		6,1			
	47		номер №47	92,5	88,2	4,3		3-местный
		1	комната		42,2			
		2	санузел		6,7			
		3	лоджия			4,3		
		4	комната		12,3			
		5	комната		13,1			
		6	санузел		8,1			
		7	гардероб		5,8			
	48		номер №48	61,5	57,2	4,3		2-местный
		1	комната		36,9			
		2	санузел		6,4			
		3	лоджия			4,3		
		4	комната		13,9			
	49		номер №49	58,4	58,4			2-местный
		1	комната		30,3			
		2	санузел		6,9			
		3	комната		21,2			
	50		номер №50	73,2	73,2			2-местный
		1	комната		40,6			
		2	санузел		3,3			
		3	комната		22,9			
		4	санузел		6,4			
	51		номер №51	64,3	64,3			2-местный
		1	комната		41,0			
		2	санузел		5,5			
		3	комната		17,8			
	52		номер №52	65,2	65,2			2-местный
		1	комната		34,8			
		2	санузел		2,1			
		3	комната		13,0			
		4	санузел		5,1			
		5	гардеробная		10,2			

№ пом.		наименование	общая площадь м²	площадь помещений м²	площадь лоджии м²	площадь балкона м²	примечание
53		номер №53	41,9	41,9			2-местный
	1	комната		22,9			
	2	санузел		6,0			
	3	комната		13,0			
54		номер №54	51,8	51,8			2-местный
	1	комната		34,4			
	2	санузел		4,4			
	3	комната		13,0			
55		номер №55	60,7	60,7			2-местный
	1	комната		37,3			
	2	санузел		7,9			
	3	комната		15,5			
56		номер №56	47,6	47,6			2-местный
	1	комната		41,4			
	2	санузел		6,2			
57		номер №57	38,8	38,8			2-местный
	1	комната		33,4			
	2	санузел		5,4			
58		номер №58	47,0	47,0			2-местный
	1	комната		26,7			
	2	санузел		6,0			
	3	комната		14,3			
59		номер №59	41,7	39,5	2,2		2-местный
	1	комната		32,8			
	2	санузел		6,7			
	3	лоджия			2,2		
60		номер №60	72,1	69,9	2,2		2-местный
	1	комната		43,4			для МГН эт. 4-5
	2	санузел		9,4			
	3	лоджия			2,2		
	4	комната		17,1			
130		номер №130	65,7	63,5	2,2		2-местный
	1	комната		38,3			для МГН эт. 4-5
	2	санузел		3,3			
	3	лоджия			2,2		
	4	комната		15,2			
	5	санузел		6,7			
131		номер №131	51,4	49,2	2,2		2-местный
	1	комната		42,4			
	2	санузел		6,8			
	3	лоджия			2,2		
132		номер №132	67,8	65,6	2,2		2-местный
	1	комната		40,6			
	2	санузел		9,7			
	3	лоджия			2,2		
	4	комната		15,3			
133		номер №133	56,7	56,7			2-местный
	1	комната		34,7			
	2	санузел		5,7			
	3	комната		16,3			
134		номер №134	55,3	52,1	3,2		2-местный
	1	комната		17,2			
	2	санузел		7,0			
	3	лоджия			3,2		
	4	комната		27,9			
135		номер №135	53,9	50,9	3,0		2-местный
	1	комната		31,3			
	2	санузел		6,5			
	3	лоджия			3,0		
	4	комната		13,1			
136		номер №136	57,6	54,4	3,2		2-местный
	1	комната		33,2			
	2	санузел		7,4			
	3	лоджия			3,2		
	4	комната		13,8			
137		номер №137	49,1	45,1		4,0	2-местный
	1	комната		26,1			
	2	санузел		4,9			
	3	комната		14,1			
	4	балкон				4,0	
138		номер №138	34,7	30,7		4,0	2-местный
	1	комната		25,3			
	2	санузел		5,4			
	3	балкон				4,0	
139		номер №139	43,2	39,2		4,0	2-местный
	1	комната		33,8			
	2	санузел		5,4			
	3	балкон				4,0	
216		номер №216	76,6	72,6		4,0	2-местный
	1	комната		48,0			
	2	санузел		7,3			
	3	комната		17,3			
	4	балкон				4,0	
217		номер №217	80,3	76,3	4,0		2-местный
	1	комната		25,6			
	2	санузел		8,7			
	3	лоджия			4,0		
	4	комната		15,2			
	5	комната		15,0			
	6	гардеробная		11,8			
202		номер №202	53,0	50,0		3,0	2-местный
	1	комната		30,4			
	2	санузел		7,3			
	3	комната		12,3			
	4	балкон				3,0	
203		номер №203	39,9	36,9		3,0	2-местный
	1	комната		31,7			
	2	санузел		5,2			
	3	балкон				3,0	
204		номер №204	36,9	33,9		3,0	2-местный
	1	комната		28,8			
	2	санузел		5,1			
	3	балкон				3,0	
205		номер №205	55,3	55,3			2-местный
	1	комната		28,4			
	2	санузел		5,5			
	3	комната		21,4			
206		номер №206	63,9	55,3	8,6		2-местный
	1	комната		28,4			
	2	санузел		5,5			
	3	комната		21,4			
	4	лоджия			8,6		
ПОДТАЖНОЕ ОБСЛУЖИВАНИЕ ГОСТИНИЦЫ				10,3			
3	5	1	КУИ	4,0			
3	5	2	помещение чистки и сложения одежды	6,3			
общая площадь помещений				2917,0			
общая площадь этажа (в пределах внутренних поверхностей наружных стен)				3186,0			
общая площадь этажа (с учетом лоджий)				3249,3			

* В соответствии с п.7.4*, прил.Г СП18.13330.2012* площадь балконов не входит в общую площадь здания

Согласовано

Взам. инв. N

Подп. и дата

Инв. N подл.

Формат А1

6
этаж



Высота помещений 3,10 м

Площадь помещений, м² | № гостиничного номера | Общая площадь, м² | Площадь лоджии/балкона, м²

89 | 45,1 | 45,1 | –

№ группы | этаж | № помещения | общая площадь, м²

1 | 1 | 9 | 20,3

марка помещения

ЭКСПЛИКАЦИЯ ПОМЕЩЕНИЙ

№ группы	№ этажа	№ пом.	наименование	площадь помещений м²	площадь лоджии м²	площадь балкона м²	примечание
МЕСТА ОБЩЕГО ПОЛЬЗОВАНИЯ				366,0			
1	6	1	коридор	85,8			
1	6	2	коридор	73,1			
1	6	3	коридор	21,3			
1	6	4	коридор	7,7			
1	6	5	лестница Л-1	23,3			
1	6	6	лифтовой холл (ПБЗ)	7,5			
1	6	7	лестница Л-2	22,4			
1	6	8	лестница Л-3	20,5			
1	6	9	холл	27,7			
1	6	10	холл	30,8			
1	6	11	коридор	45,9			
НОМЕРНОЙ ФОНД ГОСТИНИЦЫ				2540,7	63,3	25,0	
	№ пом.		наименование	площадь помещений м²	площадь лоджии м²	площадь балкона м²	примечание
	223		номер №223	41,5	34,7	6,8	2-местный
		1	комната		29,9		
		2	санузел		4,8		
		3	лоджия			6,8	
	224		номер №224	45,7	45,7		2-местный
		1	комната		39,4		
		2	санузел		6,3		
	225		номер №225	46,4	46,4		2-местный
		1	комната		39,7		
		2	санузел		6,7		
	226		номер №226	46,1	46,1		2-местный
		1	комната		39,7		
		2	санузел		6,4		
	227		номер №227	62,6	62,6		2-местный
		1	комната		54,0		
		2	санузел		8,6		
	228		номер №228	95,9	95,9		3-местный
		1	комната		41,3		
		2	санузел		10,1		
		3	комната		17,4		
		4	комната		20,5		
		5	санузел		6,6		
	229		номер №229	70,8	70,8		2-местный
		1	комната		45,1		
		2	санузел		2,5		
		3	комната		19,2		
		4	санузел		4,0		
	230		номер №230	58,8	58,8		2-местный
		1	комната		40,1		
		2	санузел		6,6		
		3	комната		12,1		
	231		номер №231	63,1	63,1		2-местный
		1	комната		18,3		
		2	санузел		5,1		
		3	комната		25,6		
		4	санузел		6,3		
		5	прихожая		7,8		
	140		номер №140	37,8	37,8		2-местный
		1	комната		24,7		
		2	санузел		6,4		
		3	прихожая		6,7		
	141		номер №141	51,0	47,3	3,7	2-местный
		1	комната		25,2		
		2	санузел		7,0		
		3	лоджия			3,7	
		4	комната		15,1		
	142		номер №142	50,7	46,7	4,0	2-местный
		1	комната		24,7		
		2	санузел		6,3		
		3	лоджия			4,0	
		4	комната		15,7		
	143		номер №143	74,7	71,0	3,7	2-местный
		1	комната		45,9		
		2	санузел		9,9		
		3	лоджия			3,7	
		4	комната		15,2		
	144		номер №144	35,6	35,6		2-местный
		1	комната		30,5		
		2	санузел		5,1		
	145		номер №145	44,8	41,3	3,5	2-местный
		1	комната		34,5		
		2	санузел		6,8		
		3	лоджия			3,5	
	61		номер №61	45,5	45,5		2-местный
		1	комната		39,4		
		2	санузел		6,1		
	62		номер №62	92,5	88,2	4,3	3-местный
		1	комната		42,2		
		2	санузел		6,7		
		3	лоджия			4,3	
		4	комната		12,3		
		5	комната		13,1		
		6	санузел		8,1		
		7	гардероб		5,8		
	63		номер №63	61,5	57,2	4,3	2-местный
		1	комната		36,9		
		2	санузел		6,4		
		3	лоджия			4,3	
		4	комната		13,9		
	64		номер №64	58,4	58,4		2-местный
		1	комната		30,3		
		2	санузел		6,9		
		3	комната		21,2		
	65		номер №65	73,2	73,2		2-местный
		1	комната		40,6		
		2	санузел		3,3		
		3	комната		22,9		
		4	санузел		6,4		
	66		номер №66	64,3	64,3		2-местный
		1	комната		41,0		
		2	санузел		5,5		
		3	комната		17,8		
	67		номер №67	65,2	65,2		2-местный
		1	комната		34,8		
		2	санузел		2,1		
		3	комната		13,0		
		4	санузел		5,1		
		5	Гардеробная		10,2		

№ пом.		наименование	общая площадь м²	площадь помещений м²	площадь лоджии м²	площадь балкона м²	примечание
68		номер №68	41,9	41,9			2-местный
	1	комната		22,9			
	2	санузел		6,0			
	3	комната		13,0			
69		номер №69	51,8	51,8			2-местный
	1	комната		34,4			
	2	санузел		4,4			
	3	комната		13,0			
70		номер №70	60,7	60,7			2-местный
	1	комната		37,3			
	2	санузел		7,9			
	3	комната		15,5			
71		номер №71	47,6	47,6			2-местный
	1	комната		41,4			
	2	санузел		6,2			
72		номер №72	38,8	38,8			2-местный
	1	комната		33,4			
	2	санузел		5,4			
73		номер №73	47,0	47,0			2-местный
	1	комната		26,7			
	2	санузел		6,0			
	3	комната		14,3			
74		номер №74	41,7	39,5	2,2		2-местный
	1	комната		32,8			
	2	санузел		6,7			
	3	лоджия			2,2		
75		номер №75	72,1	69,9	2,2		2-местный
	1	комната		43,4			для МГН эт. 4,5
	2	санузел		9,4			
	3	лоджия			2,2		
	4	комната		17,1			
146		номер №146	65,7	63,5	2,2		2-местный
	1	комната		38,3			для МГН эт. 4,5
	2	санузел		3,3			
	3	лоджия			2,2		
	4	комната		15,2			
	5	санузел		6,7			
147		номер №147	51,4	49,2	2,2		2-местный
	1	комната		42,4			
	2	санузел		6,8			
	3	лоджия			2,2		
148		номер №148	67,8	65,6	2,2		2-местный
	1	комната		40,6			
	2	санузел		9,7			
	3	лоджия			2,2		
	4	комната		15,3			
149		номер №149	56,7	56,7			2-местный
	1	комната		34,7			
	2	санузел		5,7			
	3	комната		16,3			
150		номер №150	55,3	52,1	3,2		2-местный
	1	комната		17,2			
	2	санузел		7,0			
	3	лоджия			3,2		
	4	комната		27,9			
151		номер №151	53,9	50,9	3,0		2-местный
	1	комната		31,3			
	2	санузел		6,5			
	3	лоджия			3,0		
	4	комната		13,1			
152		номер №152	57,6	54,4	3,2		2-местный
	1	комната		33,2			
	2	санузел		7,4			
	3	лоджия			3,2		
	4	комната		13,8			
153		номер №153	49,1	45,1		4,0	2-местный
	1	комната		26,1			
	2	санузел		4,9			
	3	комната		14,1			
	4	балкон				4,0	
154		номер №154	34,7	30,7		4,0	2-местный
	1	комната		25,3			
	2	санузел		5,4			
	3	балкон				4,0	
155		номер №155	43,2	39,2		4,0	2-местный
	1	комната		33,8			
	2	санузел		5,4			
	3	балкон				4,0	
232		номер №232	76,6	72,6		4,0	2-местный
	1	комната		48,0			
	2	санузел		7,3			
	3	комната		17,3			
	4	балкон				4,0	
233		номер №233	80,3	76,3	4,0		2-местный
	1	комната		25,6			
	2	санузел		8,7			
	3	лоджия			4,0		
	4	комната		15,2			
	5	комната		15,0			
	6	гардеробная		11,8			
218		номер №218	53,0	50,0		3,0	2-местный
	1	комната		30,4			
	2	санузел		7,3			
	3	комната		12,3			
	4	балкон				3,0	
219		номер №219	39,9	36,9		3,0	2-местный
	1	комната		31,7			
	2	санузел		5,2			
	3	балкон				3,0	
220		номер №220	36,9	33,9		3,0	2-местный
	1	комната		28,8			
	2	санузел		5,1			
	3	балкон				3,0	
221		номер №221	55,3	55,3			2-местный
	1	комната		28,4			
	2	санузел		5,5			
	3	комната		21,4			
222		номер №222	63,9	55,3	8,6		2-местный
	1	комната		28,4			
	2	санузел		5,5			
	3	комната		21,4			
	4	лоджия			8,6		
ПОДСОБНОЕ ОБСЛУЖИВАНИЕ ГОСТИНИЦЫ				10,3			
3	6	1	КУИ	4,0			
3	6	2	помещение дежурного персонала	6,3			
общая площадь помещений				2917,0			
общая площадь этажа (в пределах внутренних поверхностей наружных стен)				3186,0			
общая площадь этажа (с учетом лоджий)				3249,3			

* В соответствии с п.7.4*, прил. Г СП18.13330.2012* площадь балконов не входит в общую площадь здания

Согласовано

Взам. инв. N

Подп. и дата

Инв. N подл.

Формат А1